


Schema cv aansluiting voor cv houtkachel met buffervat

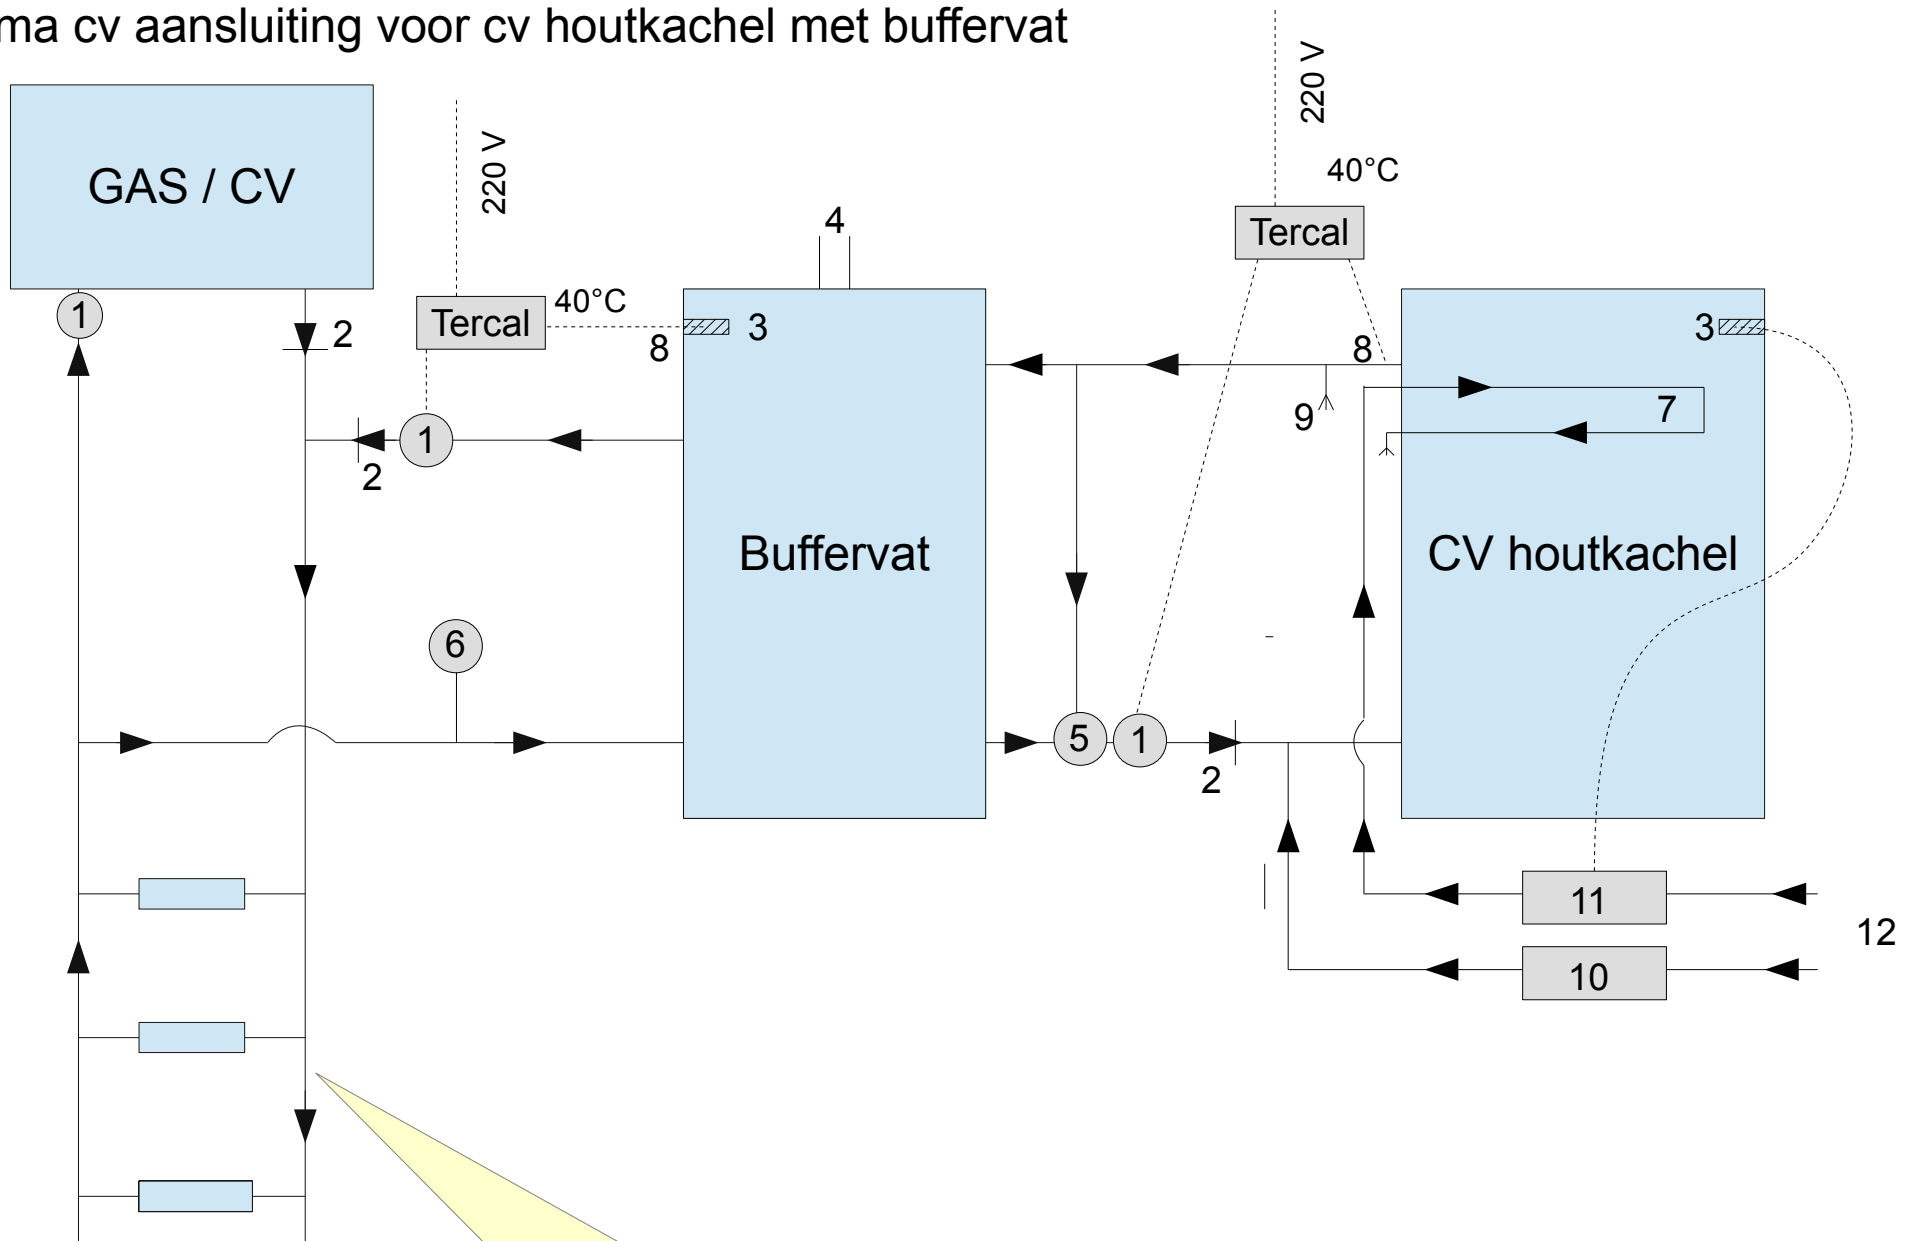

Bestaande CV installatie met radiatoren

- 1 = pomp
- 2 = keerklep
- 3 = voeler ventiel STS20 Watts
- 4 = ontluchter
- 5 = laadventiel
- 6 = expansievat
- 7 = koelwaterspiraal
- 8 = sensor
- 9 = overstort 3 bar
- 10 = automatische waterinlaat met kraan en keerklep aangesloten op de waterleiding
- 11 = ventiel 95 graden STS20 Watts aangesloten op de waterleiding
- 12 = waterleiding

k = kraan